


PLANCHE 02



Piste cyclable

Tracé de la voirie

Emprise des travaux

Emprise pour la création d'ouvrages d'évacuation des eaux

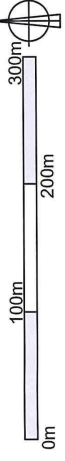

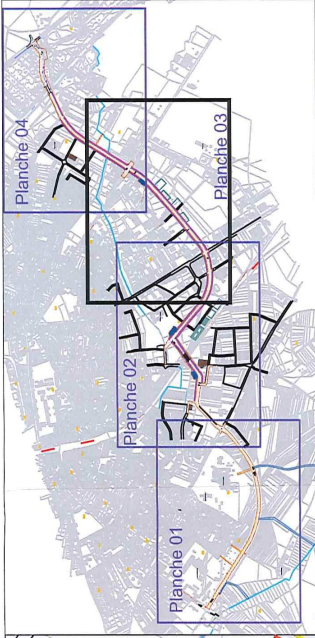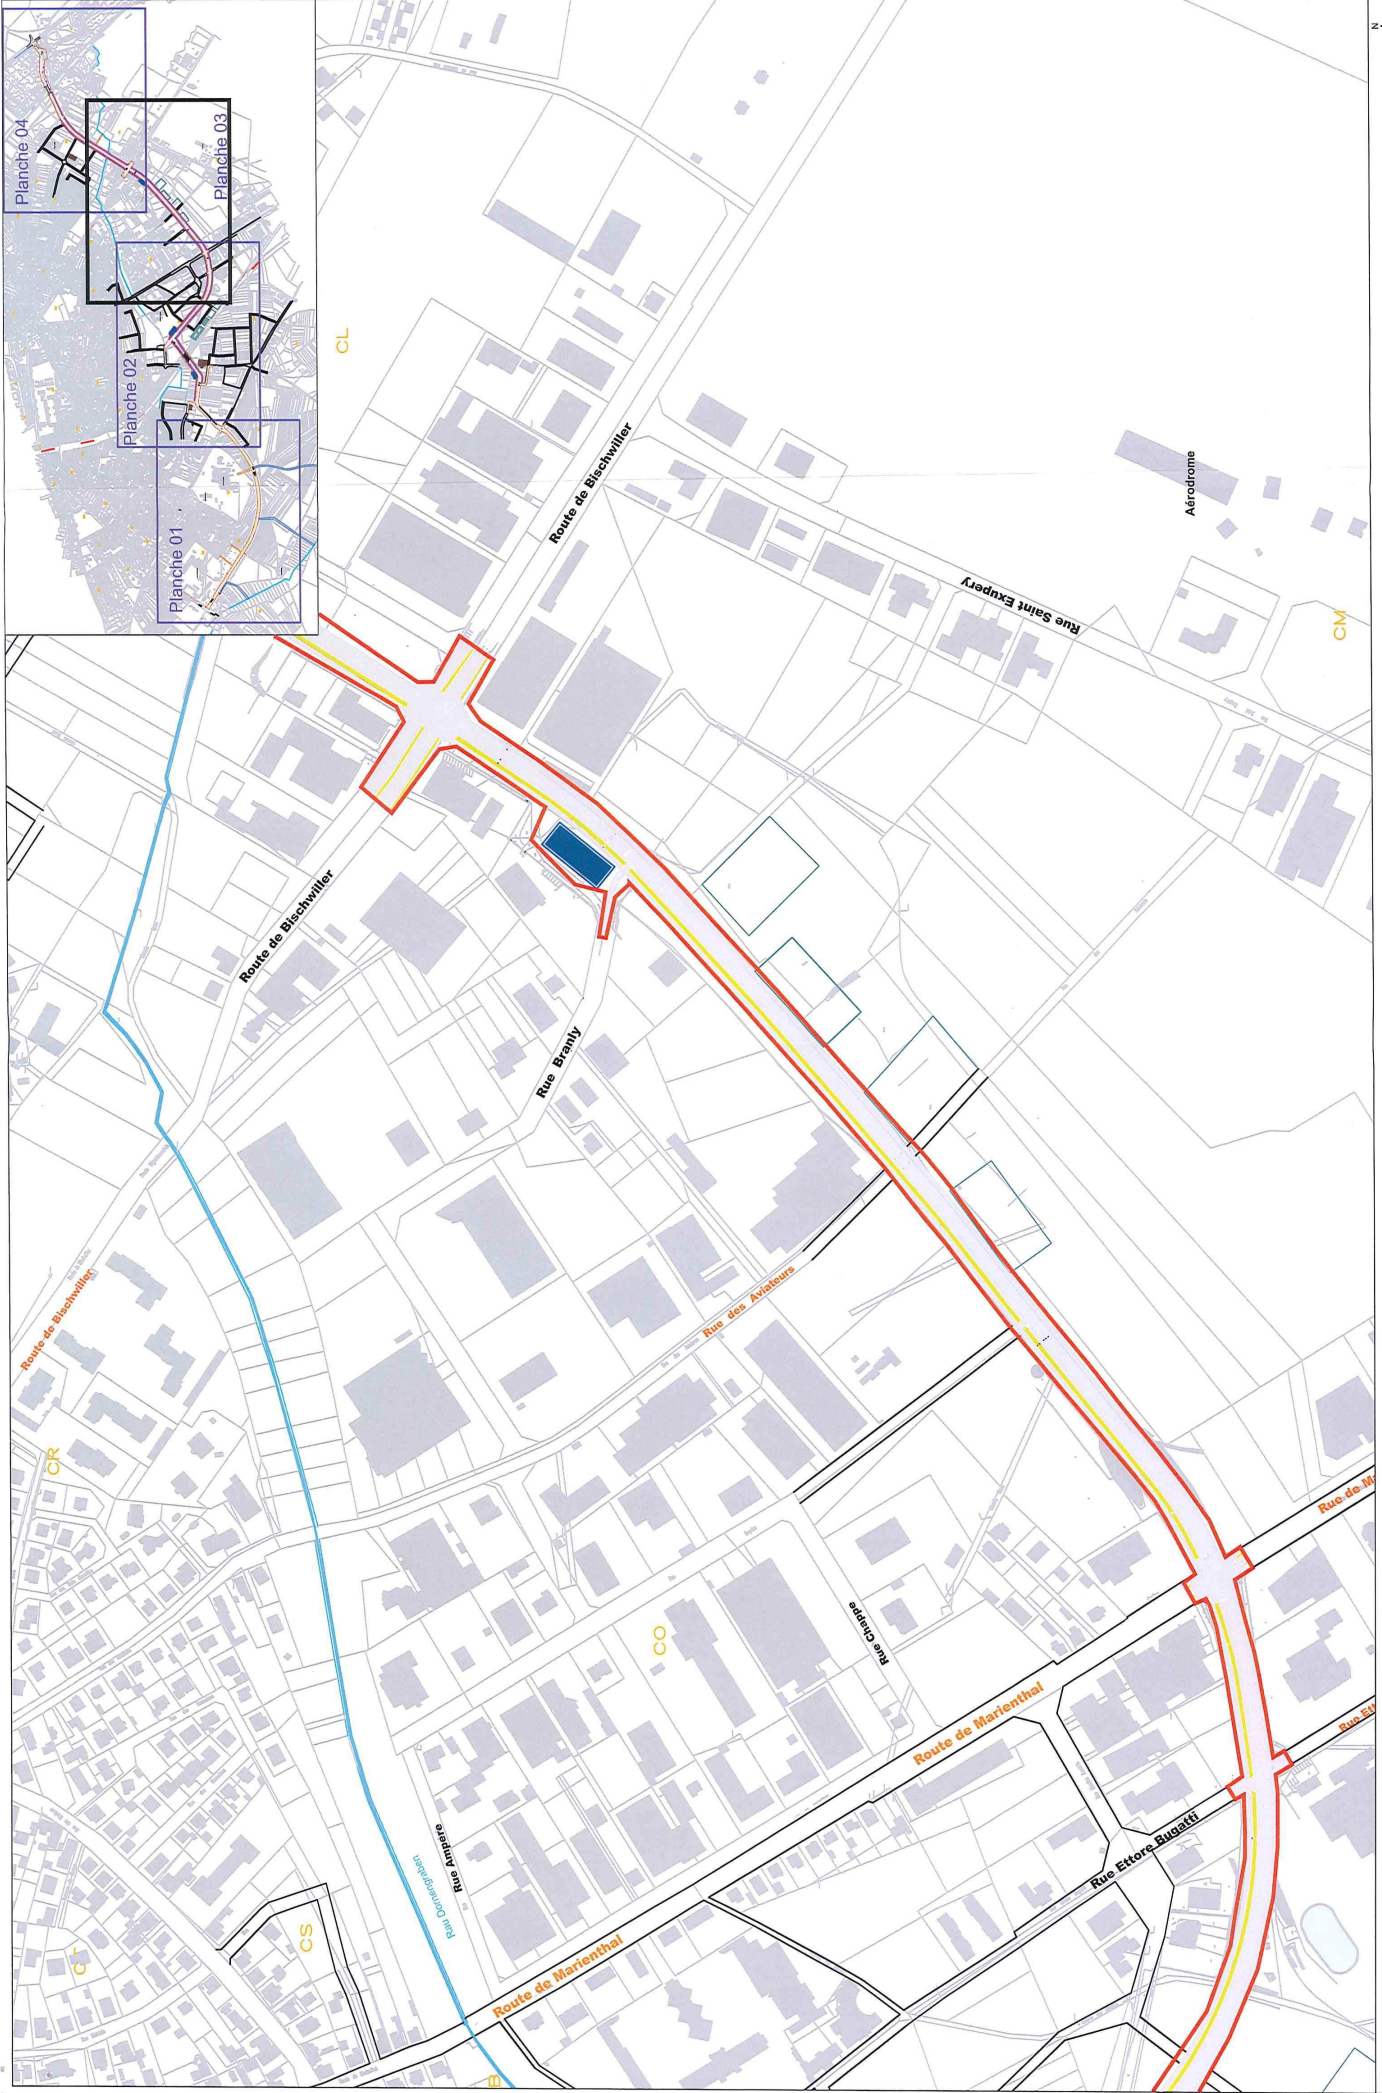

Emprise des travaux pour la création des fossés ou bassins de rétention

Emprise des travaux

Tracé de la voirie

Piste cyclable

PLANCHE 03

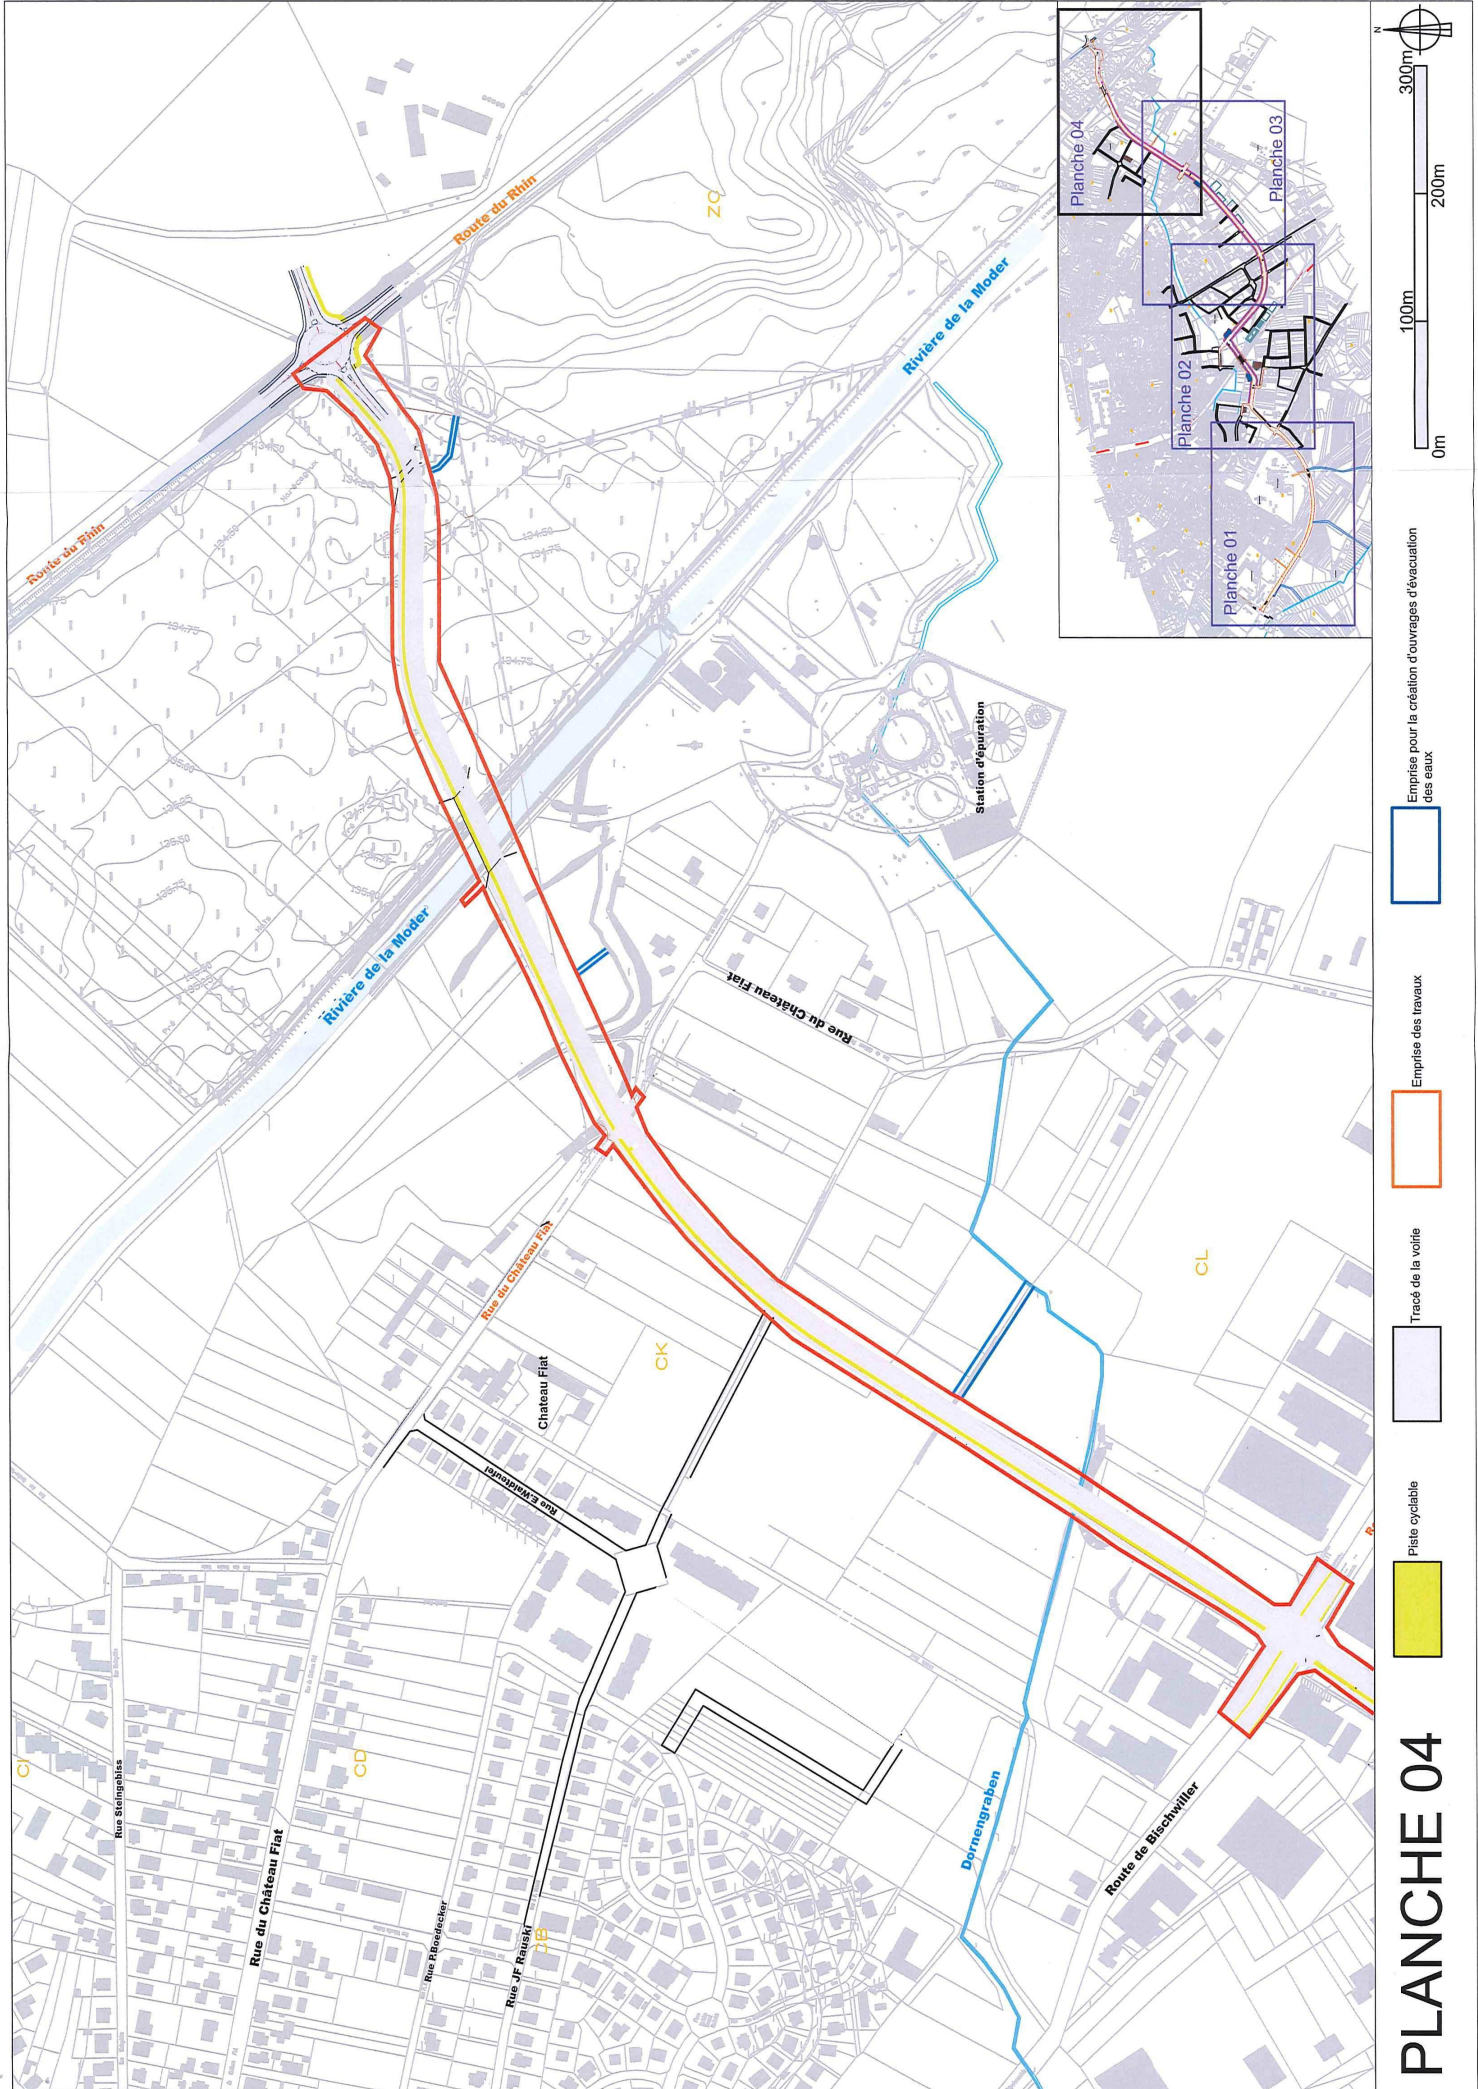


PLANCHE 04

Plate cyclable

Tracé de la voirie

Emprise des travaux

Emprise pour la création d'ouvrages d'évacuation des eaux

